


voorgevel

schaal 1:100

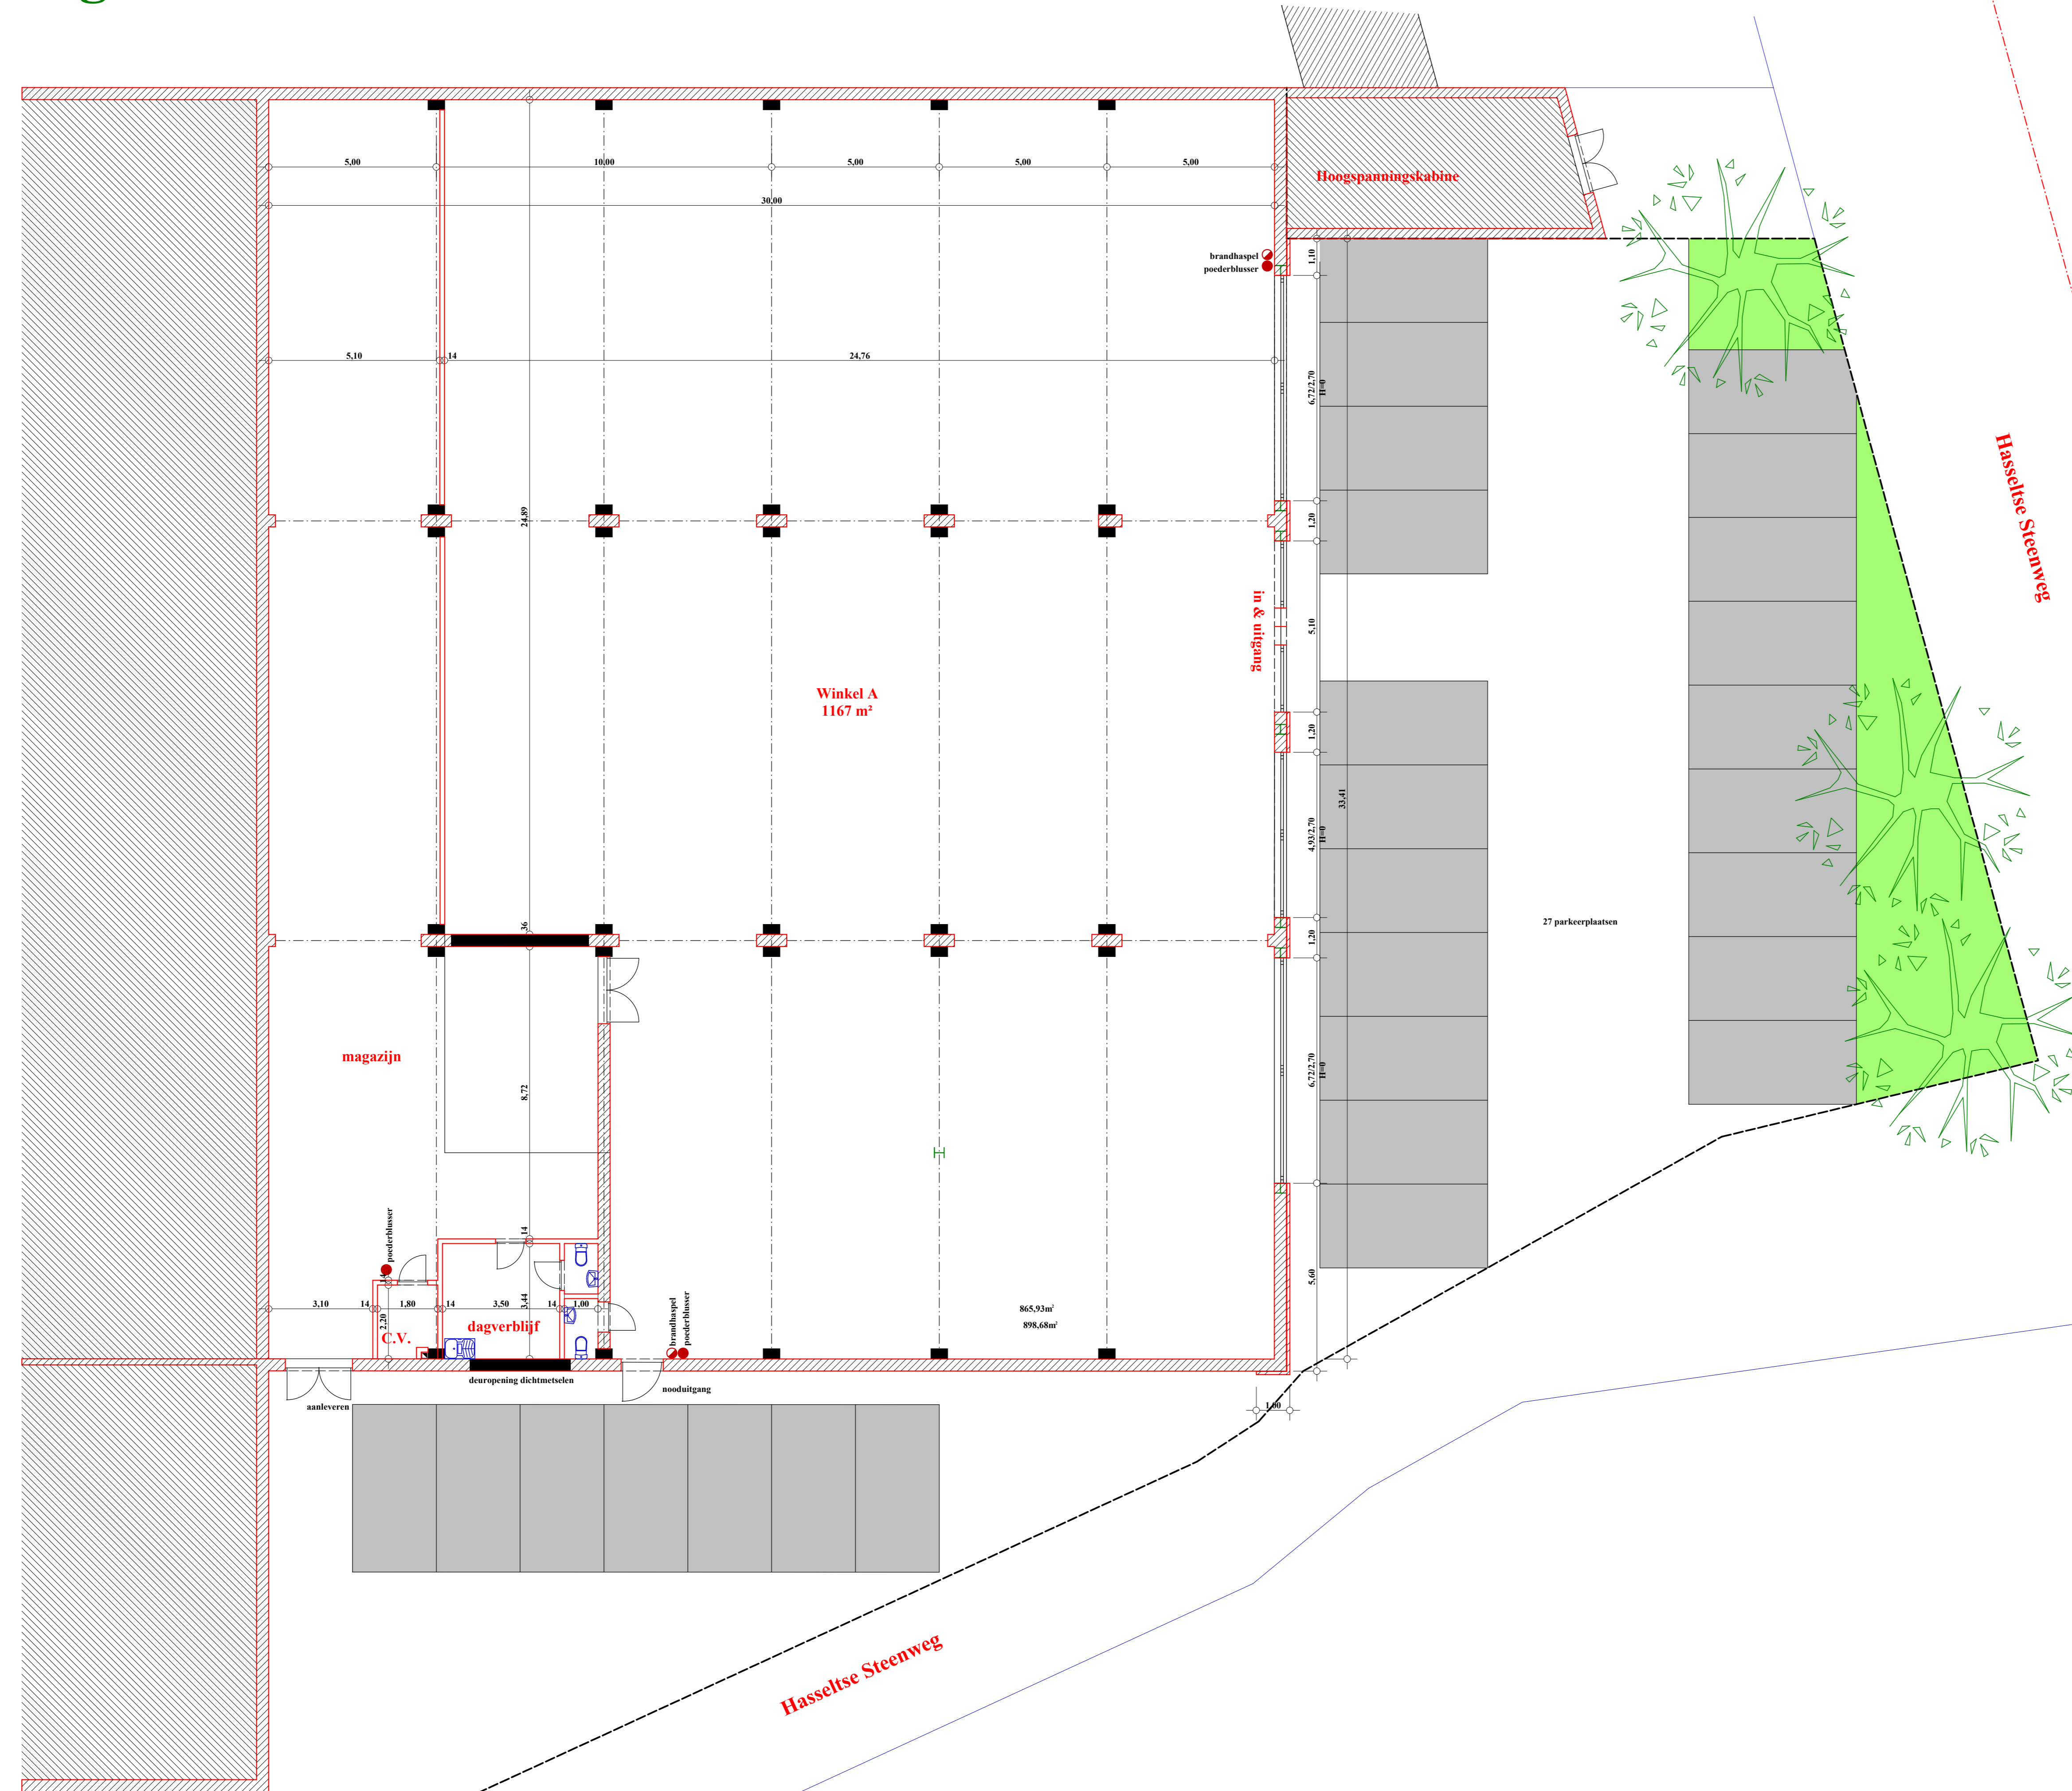

grondplan

schaal 1:100

GROUP GL INTERNATIONAL
 Ontwerp & Studiebureau
 Centrum-Zuid 3053
 B-3530 Houthalen
 Tel: 011 52 55 66
 Fax: 011 52 55 65
 e-mail: international@group-gl.com

Projectontwikkelaar voor de verschillende eigenaars
N.V. GROUP GL INTERNATIONAL S.A.
 Centrum-Zuid 3053
 B-3530 Houthalen
 Tel: 011 52 55 66
 Fax: 011 52 55 65
 e-mail: international@group-gl.com

Blad 42
 Schaal 1:100
 Dossier 20021037
 Opgemaakt 26-11-2002
 Wijziging 19-12-2002

Provincie **Limburg**
 Stad-Gemeente **Sint-Truiden**

Werk : **Hasseltsesteenweg**
 Sectie : **D 187a, 187b3**

De aannemer
N.V. Algemene Ondernemingen G.Lenaers
 Centrum-Zuid 3053
 B-3530 Houthalen
 Tel: 011 52 55 66
 Fax: 011 52 55 65
 e-mail: international@group-gl.com

Ontwerp: **winkels**

- Inplanting
- Grondplan
- Verdieping
- Gevels
- Kelder
- Uitvoeringsplan
- Voorontwerp
- Electriciteitsplan
- Inrichtingsplan
- Risicoringenplan
- Doersnede
- Structuurplan
- Detail
- Parking
- Situatie

De plan blijft eigendom van de Ontwerper. Alle rechten met betrekking tot dit ontwerp zijn gewaarborgd. Indien erge van reproduceer moet schriftelijke toestemming van de auteur of wettelijke vervolging. De plan is bestemd voor gebruik op de plaats van bestemming.